


FloorBridge® RC 20/30

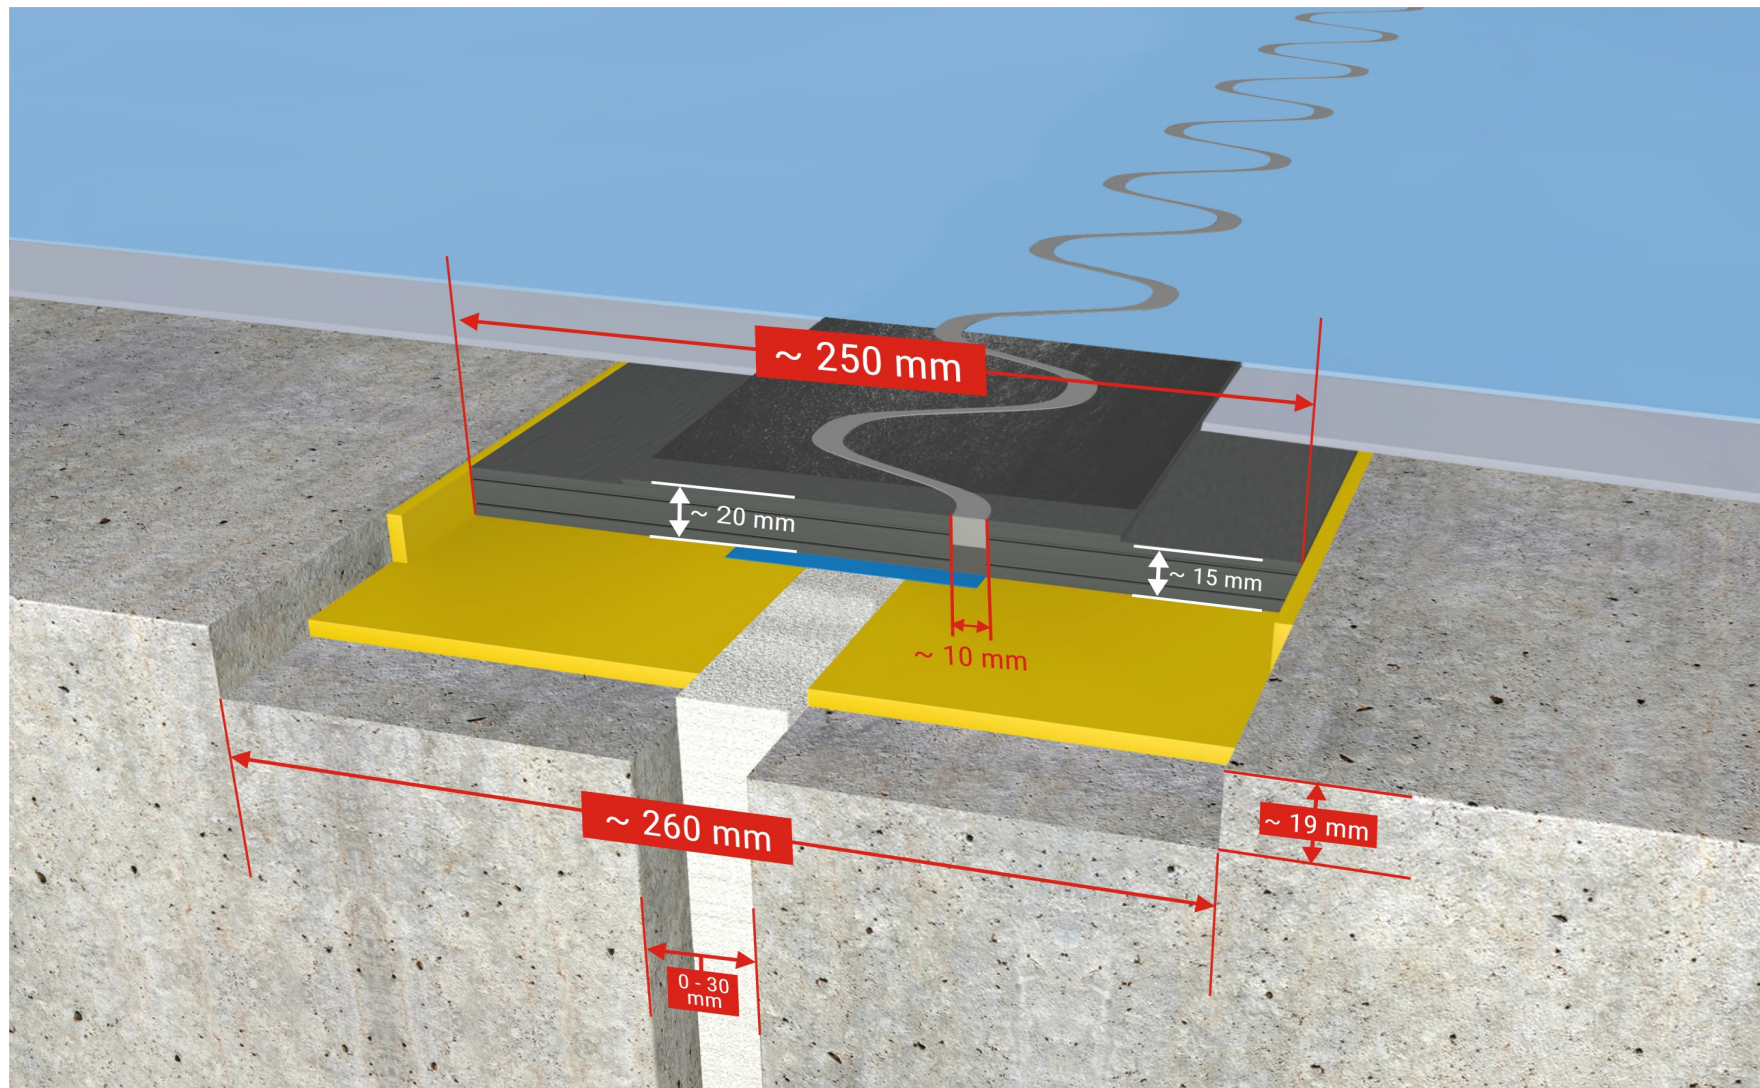

Fugenprofil FloorBridge® RC 20/30
 Joint profile FloorBridge® RC 20/30

Beton
 Concrete / Cement

Verbundkleber FloorBridge® Connect 01/03/04/20
 Adhesive FloorBridge® Connect 01/03/04/20

Beschichtungssystem
 Coating system

Rundschnur / Schaumstoff
 Round cord / foam material

Versiegelung
 Sealing

Werkseitig aufgetragener leistreifen auf der Unterseite des Profils (Klebeband)
 Factory-applied sliding strip on the underside of the profile (adhesive tape)

Fuge im Untergrund beim Einbau: 0-30 mm
 Joint in the substrate during installation: 0-30 mm

Das abgebildete Schema ersetzt nicht planerische Verantwortung von Architekten und Statikern. Die Angaben erfolgen ohne Gewähr.
 The scheme shown does not substitute the planning responsibility of architects and structural engineers. All information is subject to change.