


FloorBridge® CPS 20/80 DUO Beton

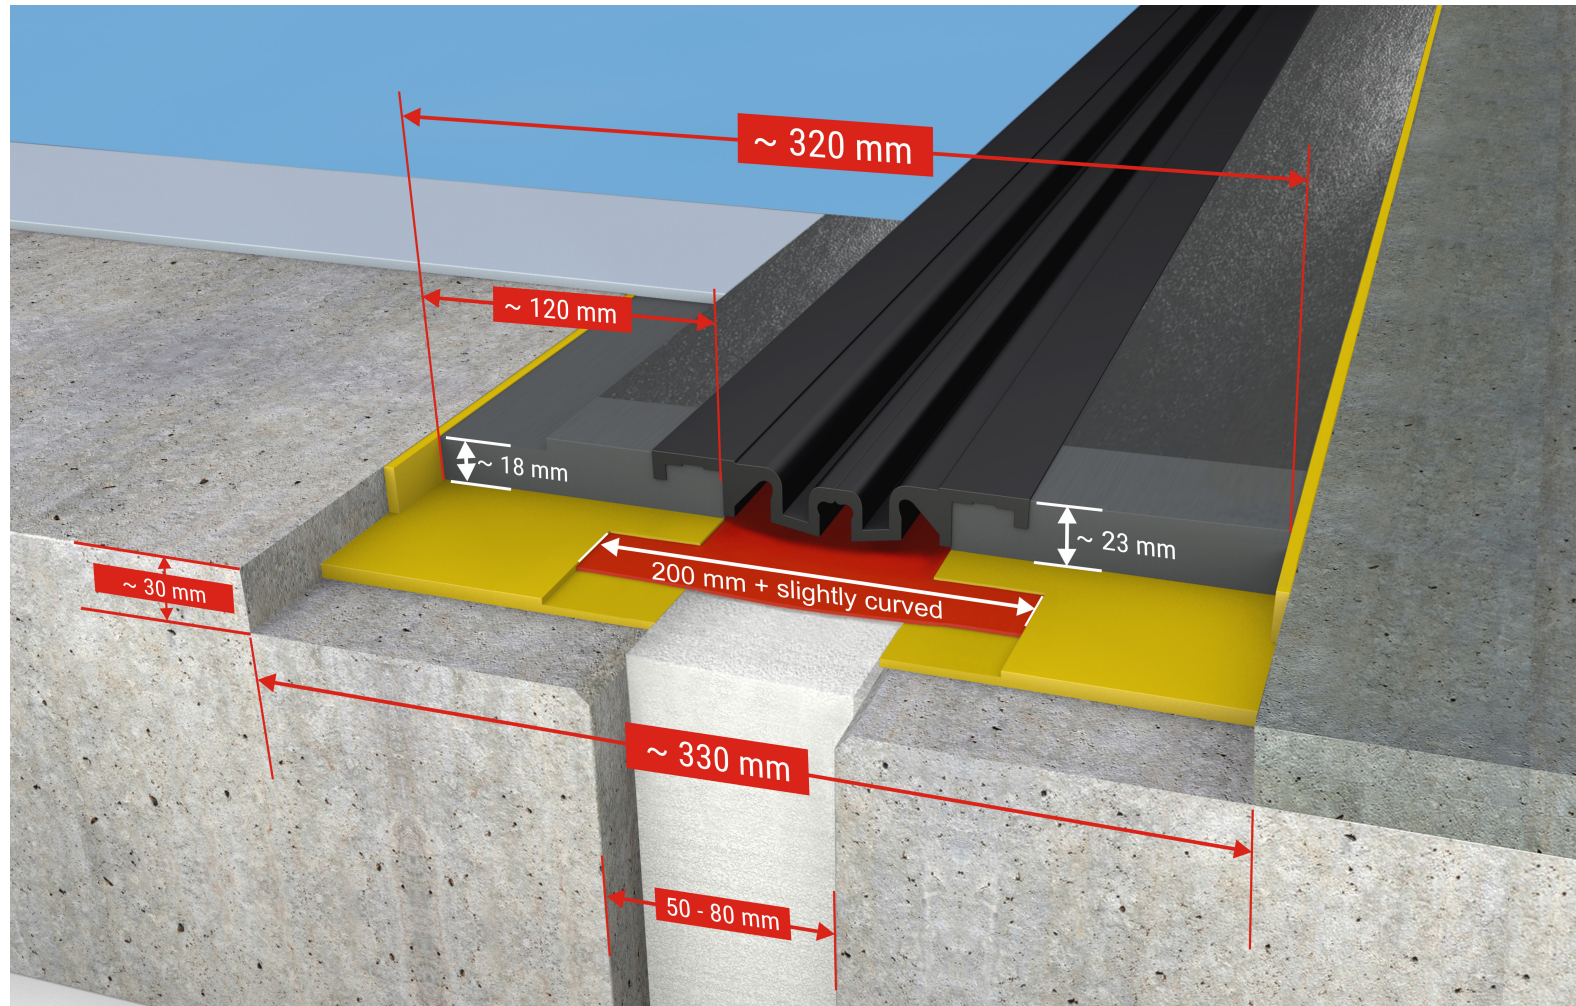

Das abgebildete Schema ersetzt nicht planerische Verantwortung von Architekten und Statikern. Die Angaben erfolgen ohne Gewähr.
The scheme shown does not substitute the planning responsibility of architects and structural engineers. All information is subject to change.

 Fugenprofil FloorBridge® CPS 20/80 Duo Joint profile FloorBridge® CPS 20/80 Duo	 Verbundkleber FloorBridge® Connect 01/03 Adhesive FloorBridge® Connect 01/03	 Rundschnur / Schaumstoff Round cord / foam material	 Abdichtungsband FloorBridge® SM 200 Sealing membrane FloorBridge® SM 200
 Beton Concrete / Cement	 Parkhausbeschichtungssystem Car park coating system	 Versiegelung / Beschichtung Sealing / Coating	 Auswechselbare Dehneinlage Replaceable expansion insert

Fuge im Untergrund beim Einbau: 50-80 mm
Joint in the substrate during installation: 50-80 mm